



ΕΦΗΜΕΡΙΣ ΤΗΣ ΚΥΒΕΡΝΗΣΕΩΣ

ΤΗΣ ΕΛΛΗΝΙΚΗΣ ΔΗΜΟΚΡΑΤΙΑΣ

ΤΕΥΧΟΣ ΤΕΤΑΡΤΟ **Αρ. Φύλλου 935**

30 Οκτωβρίου 2002

ΠΕΡΙΕΧΟΜΕΝΑ

ΑΠΟΦΑΣΕΙΣ

ΑΠΟΦΑΣΕΙΣ

Αριθ. 19516 (1)

Καθορισμός ειδικών όρων και περιορισμών δόμησης στο διατηρητέο κτίριο που βρίσκεται επί των οδών Πατησίων 180 και Ίμβρου εντός του εγκεκριμένου ρυμοτομικού σχεδίου Αθηνών (Ν. Αττικής).

Η ΥΠΟΥΡΓΟΣ
ΠΕΡΙΒΑΛΛΟΝΤΟΣ, ΧΩΡΟΤΑΞΙΑΣ ΚΑΙ ΔΗΜΟΣΙΩΝ ΕΡΓΩΝ

Έχοντας υπόψη:

1. Τις διατάξεις της παρ. 2 του άρθρου 110 και της παρ. 1β του άρθρου 310 του από 14.7.1999 Π. Δ/τος "Κώδικας Βασικής Πολεοδομικής Νομοθεσίας" (Δ΄ 580), όπως η παρ. 2 του άρθρου 110 αντικαταστάθηκε με την παρ. 2 του άρθρου 3 του Ν. 2831/2000 "Τροποποίηση των διατάξεων του Ν. 1577/1985 "Γενικός Οικοδομικός Κανονισμός" και άλλες πολεοδομικές διατάξεις" (Α΄ 140).

2. Τις διατάξεις του άρθρου 29Α του Ν. 1558/1985 "Κυβέρνηση και Κυβερνητικά Όργανα" (Α΄ 137) που προστέθηκε με το άρθρο 27 του ν. 2081/1992 (Α΄ 154) και τροποποιήθηκε με την παραγρ. 2α του άρθρου 1 του Ν. 2469/1997 (Α΄ 38).

3. Την Υ6/31.10.2001 απόφαση του Πρωθυπουργού και της Υπουργού Περιβάλλοντος, Χωροταξίας και Δημοσίων Έργων "Ανάθεση αρμοδιοτήτων Υπουργού Περιβάλλοντος Χωροταξίας και Δημοσίων Έργων στους Υφυπουργούς Περιβάλλοντος Χωροταξίας και Δημοσίων 'Εργων" (Β΄ 1484).

4. Τις διατάξεις της παρ. Β του άρθρου 1 του Π. Δ/τος 28/28.1.1993 "Καθορισμός αρμοδιοτήτων που διατηρούνται από τον Υπουργό και τις Περιφερειακές Υπηρεσίες διανομαρχιακού επιπέδου του Υπουργείου Περιβάλλοντος, Χωροταξίας και Δημοσίων Έργων" (Α΄ 9).

5. Την από 1.5.2002 αιτιολογική έκθεση της Διεύθυνσης Πολεοδομικού Σχεδιασμού - Τμήμα Παραδοσιακών Οικισμών.

6. Την από 20.5.2002 σύμφωνη γνώμη των φερόμενων ως ιδιοκτητών του κτιρίου Στέφανου Κοντού και Νικόλαου Κούκα (αριθμ. πρωτ. Υ.ΠΕ.ΧΩ.Δ.Ε. 7943/3957/ 20.5.2002).

7. Το γεγονός ότι από τις κανονιστικές διατάξεις αυτής της απόφασης δεν προκαλείται δαπάνη σε βάρος του κρατικού προϋπολογισμού και του προϋπολογισμού του οικείου Ο.Τ.Α., αποφασίζουμε:

1. Στο κτίριο που βρίσκεται επί των οδών Πατησίων 180 και Ίμβρου εντός του εγκεκριμένου ρυμοτομικού σχεδίου δήμου Αθηνών (Ν. Αττικής), το οποίο έχει χαρακτηρισθεί ως διατηρητέο με την αριθμ. 76109/5581/1.11.1990 απόφαση του Υπουργού Περιβάλλοντος, Χωροταξίας και Δημοσίων 'Εργων (Δ' 653), φερόμενο ως ιδιοκτησία των Στέφανου Κοντού και Νικόλαου Κούκα, επιτρέπεται:

α.- Ο εκσυγχρονισμός των εγκαταστάσεων του κτιρίου και η κατασκευή νέου φέροντα οργανισμού στο εσωτερικό του

- Η αναδιαρρύθμιση των εσωτερικών χώρων του κτιρίου
- Η προσθήκη καθ' ύψος δύο (2) ορόφων επιφάνειας 151,39 τ.μ. ο καθένας (συνολικό εμβαδόν των δύο ορόφων : 302,78 τ.μ.) με ελεύθερο ύψος του κάθε ορόφου 3,10 μ. στο περίγραμμα του υπάρχοντος κτιρίου και σε απόσταση από τη γραμμή δόμησης του υφιστάμενου κτιρίου ως εξής : στο σημείο Α του οικοπέδου κατά 4,03 μ. και στο σημείο Δ του οικοπέδου κατά 3,60 μ.
- Η αλλαγή στάθμης τμήματος ισογείου (των καταστημάτων) επί της οδού Πατησίων από + 1,05 μ. σε + 0,25 μ.
- Η κατάργηση των φεγγιτών επί της όψης του διατηρητέου κτιρίου στην οδό Πατησίων.
- Η προσθήκη κατ' επέκταση τμήματος υπογείου στο περίγραμμα του ισογείου και σε τελική στάθμη δαπέδου - 2,55 μ., για βοηθητικές χρήσεις.
- Η κατάργηση του υπάρχοντος κλιμακοστασίου και η δημιουργία νέου κλιμακοστασίου και ανελκυστήρα στο τμήμα Δ - Ε της πλευράς του οικοπέδου.
- Η χρήση του κτιρίου ως χώρου καταστημάτων στο ισόγειο και ως χώρου γραφείων στους ορόφους.

β. Το τελικό ύψος του κτιρίου συμπεριλαμβανομένης και της προσθήκης δεν πρέπει να υπερβαίνει τα 20,85 μ. μετρούμενο από τη νόμιμη υψομετρική αφετηρία. Υπεράνω αυτού επιτρέπεται μόνο η απόληξη του κλιμακοστασίου ύψους 2,20 μ.

γ. Οι παραπάνω επιτρεπόμενες εργασίες και επεμβάσεις, για τις οποίες απαιτείται η έγκριση της Επιτροπής Πολεοδομικού και Αρχιτεκτονικού Ελέγχου (Ε.Π.Α.Ε.) γίνονται χωρίς υπέρβαση του ισχύοντος συντελεστή δόμησης και του μέγιστου επιτρεπόμενου ύψους, φαίνονται στα δύο (2) σχετικά πρωτότυπα διαγράμματα (κάλυψης, όψης) σε κλίμακα 1:100, που θεωρήθηκαν από τον Προϊστάμενο της Διεύθυνσης Τοπογραφικών Εφαρμογών με την 19516/2002 πράξη του και που αντίτυπά τους σε φωτοσμίκρυνση δημοσιεύονται με την παρούσα απόφαση.

2. Κατά τα λοιπά εξακολουθούν να ισχύουν τα οριζόμενα με την 76109/5581/1.11.1990 απόφαση του Υπουργού Περιβάλλοντος Χωροταξίας και Δημοσίων Έργων (Δ' 653), με την οποία το κτίριο χαρακτηρίσθηκε ως διατηρητέο.


3. Η ισχύς της απόφασης αυτής αρχίζει από τη δημοσίευσή της στην Εφημερίδα της Κυβερνήσεως.

Η απόφαση αυτή να δημοσιευθεί στην Εφημερίδα της Κυβερνήσεως.

Αθήνα, 25 Σεπτεμβρίου 2002

Η ΥΦΥΠΟΥΡΓΟΣ

ΡΟΔΟΥΛΑ ΖΗΣΗ

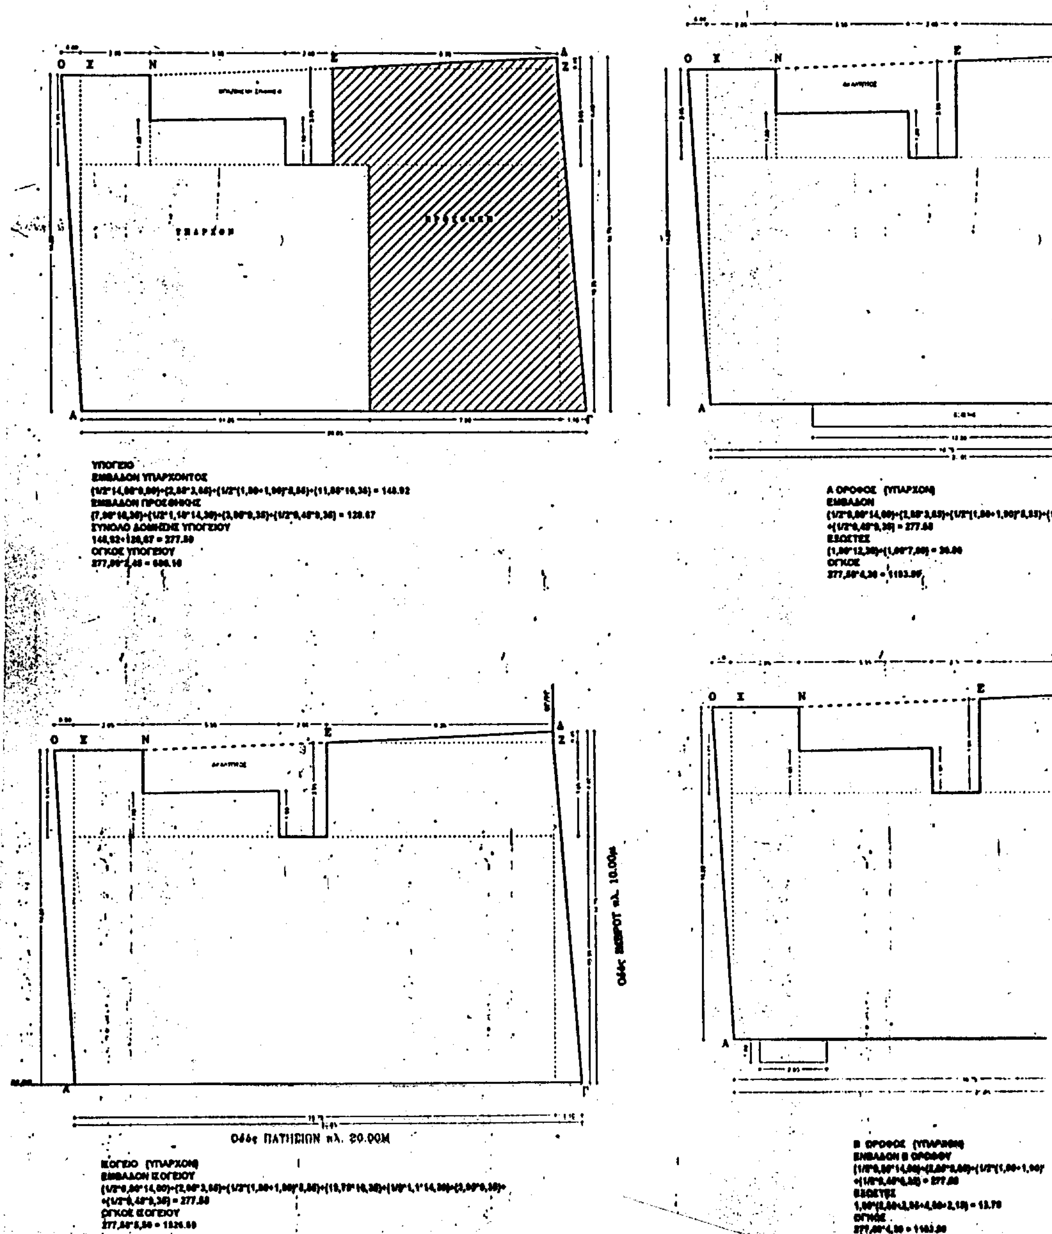

ΔΩΜΑ
ΕΜΒΑ
1/2*3,
ΟΓΚΟ
18,11*

Γ ΟΡΟΦΟΣ (ΠΡΟΣΘΗΚΗ)
(1/2*9,97*(0,23+0,80))+(2,85*3,65)+(1/2*(1,80+1,90)*5,55)+(16,15*6,32)+(1/2*5,75*(3,95+4,23)) = 151.39
ΟΓΚΟΣ
151,39*3,30 = 499.59

5)+(1/2*(1,80+1,90)*5,55)+(19,78*10,35)+(1/2*1,1*14,30)+(3,95*9,35)+

20.00

ΕΜΒΑΔΟΝ ΟΙΚΟ

Ε(ΑΟΝΔΓΑ)= 296,5

ΟΡΟΙ ΔΟΜΗΣΗΣ
ΔΓΜΑ ΦΕΚ - 312
Αρτιο : Ε= 2
Προ 9-8-73 : Ε=1
ΚΑΛΥΨΗ =70% - Σ
Συντελεστής Δομήσ

Σ.Δ.=(ΑΓx4,2)+(ΓΔx
(ΑΓ)+(ΓΔ

Υψος : ΓΟΚ 85 & Τ
ΓΚΑΡΑΖ : Β ΖΩΝΗ
Αρχαιολογία ΟΧΙ
ΙΣΤΟΡΙΚΟ ΚΕΝΤΡΟ
ΧΡΗΣΕΙΣ ΓΗΣ : ΟΛΕ

ΕΠΙΤΡΕΠΟΜΕΝΑ
ΚΑΛΥΨΗ 296,
ΔΟΜΗΣΗ 296,
ΕΞΩΣΤΕΣ 117
ΟΓΚΟΣ 4,5 x
ΥΨΟΣ ΚΤΙΡΙΟΥ <
GARAGE Ζώνη Β
ΠΡΑΓΜΑΤΟΠΟΙΗ

ΚΑΛΥΨΗ
Ε καλ = 277,59 μ2

ΔΟΜΗΣΗ
ΥΠΟΓΕΙΟ
ΙΣΟΓΕΙΟ
Α ΟΡΟΦΟΣ
Β ΟΡΟΦΟΣ
Γ ΟΡΟΦΟΣ
Δ ΟΡΟΦΟΣ
ΔΩΜΑ
Επιφ.προσμετρούμ

ΕΛΕΓΧΟΣ ΔΟΜΗΣΗ
Ευπάρχοντος + Επ

ΕΞΩΣΤΕΣ
Α ΟΡΟΦΟΣ
(12,20x1,00)+(7,80x1
Β ΟΡΟΦΟ
((3,95+4,80)x1,00))+(
ΕΛΕΓΧΟΣ ΕΞΩΣΤΩ
20,00+13,70 = 33,7

ΟΓΚΟΣ

ΙΣΟΓΕΙΟ
Α ΟΡΟΦΟΣ
Β ΟΡΟΦΟΣ
Γ ΟΡΟΦΟΣ
Δ ΟΡΟΦΟΣ
ΔΩΜΑ
ΣΥΝΟΛΟ

ΕΛΕΓΧΟΣ ΟΓΚΟΥ

ΥΨΟΣ ΚΤΙΡΙΟΥ
Ηπραγματοποιούμ
ΖΩΝΗ Β ΓΚΑΡΑΖ
1Θέση/50Μ2 για γρ

ΕΘΝΙΚΟ ΤΥΠΟΓΡΑΦΕΙΟ
Για τεχνικούς λόγους στο σχεδιάγραμμα έγινε σμικρι-νση κατά ποσοστό 40 %

Δ ΟΡΟΦΟΣ (ΠΡΟΣΘΗΚΗ)
(1/2*9,97*(0,23+0,80))+(2,85*3,65)+(1/2*(1,80+1,90)*5,55)+(16,15*6,32)+(1/2*5,75*(3,95+4,23)) = 151.39
ΟΓΚΟΣ
151,39*3,85 = 537.43


Ν)

,65)+(1/2*(1,80+1,90)*5,55)+(19,78*10,35)+(1/2*1,1*14,30)+(3,95*9,35)+

15) = 13.70

Ν Ε Δ Ζ Γ

ΔΩΜΑ
ΕΜΒΑΔΟΝ
1/2*3,80*(4,94+5,12) = 19.11
ΟΓΚΟΣ
19,11*2,40 = 45.86

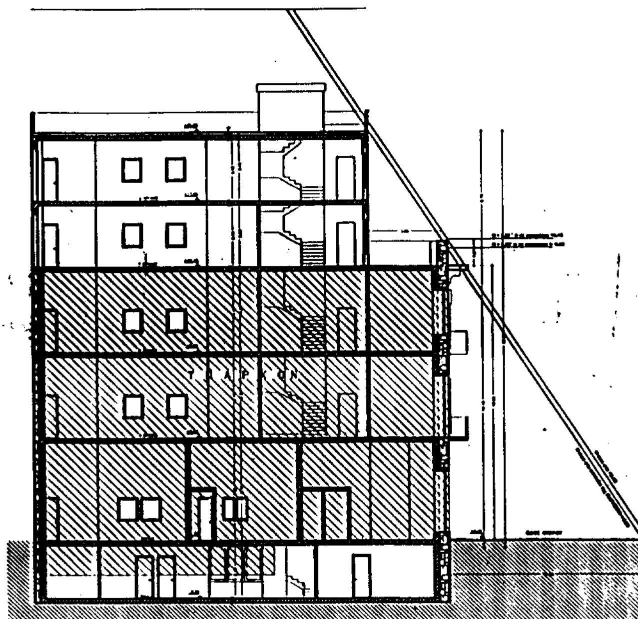

ΕΜΒΑΔΟΝ ΟΙΚΟΠΕΔΟΥ

Ε(ΑΒΓΔ)= 296,55 Μ2 (Βλέπε τοπογραφικό διάγραμμα)

ΟΡΟΙ ΔΟΜΗΣΗΣ

ΔΙΑΤΑΓΜΑ ΦΕΚ - 312Δ/78
Αρτιο : Ε= 200Μ2 Π=10Μ
Προ 9-8-73 : Ε=112,50Μ2 Π=6Μ
ΚΑΛΥΨΗ =70% - ΣΥΝΕΧΕΣ
Συντελεστής Δομήσεως : οδός Πατησίων ΣΔ=4.20
οδός Ιμβρου ΣΔ=3,60

$$Σ.Δ.=\frac{(ΑΓx4,2)+(ΓΔx3,6)}{(ΑΓ)+(ΓΔ)}=\frac{(20,85x4,2)+(14,80x3,6)}{(20,85)+(14,80)} = 3,95$$

Υψος : ΓΟΚ 85 & ΤΡΟΠ. ΓΟΚ 2000 για ΣΔ=3,95 Hmax=27,00Μ
ΓΚΑΡΑΖ : Β ΖΩΝΗ 1θέση / 150Μ2 για κατοικία - 1 Θέση / 50Μ2 για γραφεία
Αρχαιολογία ΟΧΙ
ΙΣΤΟΡΙΚΟ ΚΕΝΤΡΟ : ΟΧΙ
ΧΡΗΣΕΙΣ ΓΗΣ : ΟΛΕΣ

ΕΠΙΤΡΕΠΟΜΕΝΑ ΣΤΟΙΧΕΙΑ ΟΙΚΟΠΕΔΟΥ

ΚΑΛΥΨΗ 296,55x0,70 =207,58 Μ2
ΔΟΜΗΣΗ 296,55x3,95 =1171,37 Μ2
ΕΞΩΣΤΕΣ 1171,37x0,40 =468,54 Μ2
ΟΓΚΟΣ 4,5 xΣΔ(1171,37)=5271,16 Μ3
ΥΨΟΣ ΚΤΙΡΙΟΥ <=27,00Μ
GARAGE Ζώνη Β 1θέση/50Μ2 για γραφεία

ΠΡΑΓΜΑΤΟΠΟΙΗΜΕΝΑ ΣΤΟΙΧΕΙΑ ΟΙΚΟΠΕΔΟΥ

ΚΑΛΥΨΗ
Ε καλ = 277,59 μ2

ΔΟΜΗΣΗ		ΥΠΑΡΧΟΝ	ΠΡΟΣΘΗΚΗ	
ΥΠΟΓΕΙΟ	148,92 Μ2			128,67 Μ2
ΙΣΟΓΕΙΟ		277,59 Μ2		
Α ΟΡΟΦΟΣ		277,59 Μ2		
Β ΟΡΟΦΟΣ		277,59 Μ2		
Γ ΟΡΟΦΟΣ			151,39 Μ2	
Δ ΟΡΟΦΟΣ			151,39 Μ2	
ΔΩΜΑ				19,11 Μ2
Επιφ.προσμετρούμενες στο Σ.Δ.		832,77 Μ2	302,78 Μ2	

ΕΛΕΓΧΟΣ ΔΟΜΗΣΗΣ
Ευπάρχοντος + Επροσθήκης = 832,77 + 302,78 = 1135,55 Μ2 < 1171,37 Μ2

ΕΞΩΣΤΕΣ
Α ΟΡΟΦΟΣ
(12,20x1,00)+(7,80x1,00) =20,00 Μ2
Β ΟΡΟΦΟΣ
((3,95+4,80)x1,00))+(2,15x1,00)+(2,80x1,00) =13,70 Μ2
ΕΛΕΓΧΟΣ ΕΞΩΣΤΩΝ
20,00+13,70 = 33,70 Μ2 <= 468,54 Μ2

ΟΓΚΟΣ

	ΥΠΑΡΧΟΝ	ΠΡΟΣΘΗΚΗ
ΙΣΟΓΕΙΟ	1526,89 Μ3	
Α ΟΡΟΦΟΣ	1193,61 Μ3	
Β ΟΡΟΦΟΣ	1193,61 Μ3	
Γ ΟΡΟΦΟΣ		499,59 Μ3
Δ ΟΡΟΦΟΣ		537,43 Μ3
ΔΩΜΑ		45,86 Μ3
ΣΥΝΟΛΟ	3858,41 Μ3	1082,88 Μ3

ΕΛΕΓΧΟΣ ΟΓΚΟΥ 3858,41 + 1082,88 = 4996,71 Μ3<= 5271,16 Μ3

ΥΨΟΣ ΚΤΙΡΙΟΥ
Ηπραγματοποιούμενο=Ηυπάρχον+Ηπροσθήκης =20,85 Μ < 27,00 Μ

ΖΩΝΗ Β ΓΚΑΡΑΖ
1θέση/50Μ2 για γραφεία 302,78 Μ2 / 50 = 6,06 απαιτούνται 6 θέσεις στάθμευσης

ΥΠΟΥΡΓΕΙΟ
ΠΕΡΙΒΑΛΛΟΝΤΟΣ ΧΩΡΟΤΑΞΙΑΣ & ΔΗΜ. ΕΡΓΩΝ
ΣΥΝΟΔΕΥΕΙ ΤΗΝ ΥΠ' ΑΡΙΘΜ. Γ. 19516/02 ΑΠΟΦΑΣΗ
ΠΕΡΙ «Καθορισμού ειδικών όρων & περιορισμών δόμησης στο διατηρητέο κτίριο που βρίσκεται επί των οδών Πατησίων 180 & Ίμβρου εντός του εγκεκριμένου ρυμοτομ. σχεδίου Αθηνών (ν. Αττικής)»
ΑΘΗΝΑ 25 Σεπτεμβρίου 2002
Ο Δ/ντής
Ι. Γιαννακόπουλος


Αρ.Φ. 264/02
Σχ. 2

Υ.ΠΕ.ΧΩ.ΔΕ
Δ/ΝΣΗ ΠΟΛ/ΚΟΥ ΣΧΕΔΙΑΣΜΟΥ
ΤΜΗΜΑ ΠΑΡΑΔΟΣΙΑΚΩΝ ΟΙΚΙΣΜΩΝ


ΕΡΓΟ	ΚΑΘΟΡΙΣΜΟΣ ΣΥΜΠΛΗΡΩΜΑΤΙΚΩΝ ΕΙΔΙΚΩΝ ΟΡΩΝ ΚΑΙ ΠΕΡΙΟΡΙΣΜΩΝ ΔΟΜΗΣΗΣ (ΕΙΔΙΚΗ ΡΥΘΜΙΣΗ) ΔΙΑΤΗΡΗΤΕΟΥ ΚΤΗΡΙΟΥ (ΦΕΚ 653/Δ/19-11-90) ΕΠΙ ΤΩΝ ΟΔΩΝ ΠΑΤΗΣΙΩΝ 180 ΚΑΙ ΙΜΒΡΟΥ, ΣΤΗΝ ΚΥΨΕΛΗ ΚΑΙ ΜΕΤΑΤΡΟΠΗ ΤΟΥ ΣΕ ΚΤΗΡΙΟ ΚΑΤΑΣΤΗΜΑΤΩΝ ΚΑΙ ΓΡΑΦΕΙΩΝ ΚΑΙ ΠΡΟΣΘΗΚΗ 3ου ΚΑΙ 4ου ΟΡΟΦΟΥ	
ΘΕΣΗ	οδός ΠΑΤΗΣΙΩΝ 180 & ΙΜΒΡΟΥ Δήμος ΑΘΗΝΑΣ - ΚΥΨΕΛΗ	Ο.Τ. 5/90
ΘΕΜΑ ΣΧΕΔΙΟΥ	ΔΙΑΓΡΑΜΜΑ ΚΑΛΥΨΗΣ	αριθμ. σχεδίου / τροποποιήσεις
ΜΑΡΤΙΟΣ 2001	ΚΛΙΜΑΚΑ 1/100	



ΟΨΗ ΟΔΟΣ ΠΑΤΗΣΙΩΝ

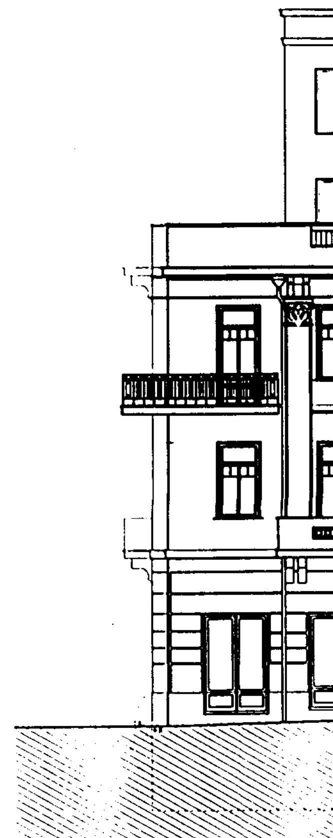

ΟΨΗ ΟΔΟΣ

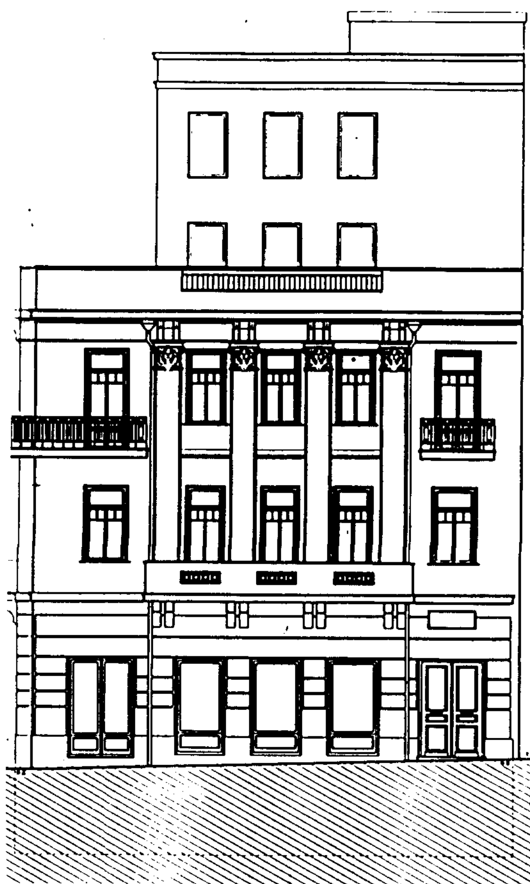

ΟΨΗ ΟΔΟΣ ΙΜΒΡΟΥ

ΕΘΝΙΚΟ ΤΥΠΟΓΡΑΦΕΙΟ
Για τεχνικούς λόγους στο σχεδιάγραμμα έγινε σμίκρυνση κατά ποσοστό 45 %

Γ. 19516/02
"Καθορισμοί ειδικών όρων & περιορισμών δόμησης στο διατηρητέο κτίριο που βρίσκεται επί των οδών Πατησίων & Ίμβρου εντός του εγκεκριμένου ρυμοτομ. σχεδίου Αθηνών (ν. Αττικής)"

25 Σεπτεμβρίου 2
Δ/ντής

Ι. Γιαννακόπουλος

Αρ. Φ. 264/02
Σχ. 2

Υ.ΠΕ.ΧΩ.ΔΕ
Δ/ΝΣΗ ΠΟΛ/ΚΟΥ ΣΧΕΔΙΑΣΜΟΥ
ΤΜΗΜΑ ΠΑΡΑΔΟΣΙΑΚΩΝ ΟΙΚΙΣΜΩΝ

ΕΡΓΟ	ΚΑΘΟΡΙΣΜΟΣ ΣΥΜΠΛΗΡΩΜΑΤΙΚΩΝ ΕΙΔΙΚΩΝ ΟΡΩΝ ΚΑΙ ΠΕΡΙΟΡΙΣΜΩΝ ΔΟΜΗΣΗΣ (ΕΙΔΙΚΗ ΡΥΘΜΙΣΗ) ΔΙΑΤΗΡΗΤΕΟΥ ΚΤΗΡΙΟΥ (ΦΕΚ 653/Δ/19-11-90) ΕΠΙ ΤΩΝ ΟΔΩΝ ΠΑΤΗΣΙΩΝ 180 ΚΑΙ ΙΜΒΡΟΥ, ΣΤΗΝ ΚΥΨΕΛΗ ΚΑΙ ΜΕΤΑΤΡΟΠΗ ΤΟΥ ΣΕ ΚΤΗΡΙΟ ΚΑΤΑΣΤΗΜΑΤΩΝ ΚΑΙ ΓΡΑΦΕΙΩΝ ΚΑΙ ΠΡΟΣΘΗΚΗ 3ου ΚΑΙ 4ου ΟΡΟΦΟΥ	
ΘΕΣΗ	οδός ΠΑΤΗΣΙΩΝ 180 & ΙΜΒΡΟΥ Δήμος ΑΘΗΝΑΣ - ΚΥΨΕΛΗ	Ο.Τ. 5/90
ΘΕΜΑ ΣΧΕΔΙΟΥ	ΟΨΗ ΟΔΟΣ ΠΑΤΗΣΙΩΝ ΟΨΗ ΟΔΟΣ ΙΜΒΡΟΥ	αριθμ. σχεδίου τροποποιήσεις
ΜΑΡΤΙΟΣ 2001	ΚΛΙΜΑΚΑ 1/100	

Αριθ. 2205 (2)

Κήρυξη ως αναδασωτέας δημόσιας δασικού χαρακτήρα έκτασης στη θέση «Καρούλα» Δ.Δ. Καρίτσας του Δήμου Ποταμιάς της Νομαρχίας Ευρυτανίας.

Ο ΓΕΝΙΚΟΣ ΓΡΑΜΜΑΤΕΑΣ
ΠΕΡΙΦΕΡΕΙΑΣ ΣΤΕΡΕΑΣ ΕΛΛΑΔΑΣ

Έχοντας υπόψη:

Τις διατάξεις:

α. των άρθρων 24 παρ.1 και 117 παρ.3 του Συντάγματος της Χώρας,

β.των άρθρων 200, 201, 203, 204. και 205 του Ν.Δ. 86/1969 (ΦΕΚ 7 τ.Α΄/18.1.1969) " περί Δασικού Κώδικα,

γ. των άρθρων 37, 38, 39, 40, 41, 42, 43, 44 και 79 του Ν. 998/79 (ΦΕΚ 289 τ.Α΄/29.12.1979) «περί προστασίας των δασών και των δασικών εν γένει εκτάσεων της Χώρας», καθώς και του άρθρου 70 παρ. 3, όπως συμπληρώθηκε με το άρθρο 12 παρ. 2 του Ν. 2040/92 (ΦΕΚ 70 τ.Α΄/23.4.98) «περί ρύθμισης θεμάτων Υπουργείου Γεωργίας κ.τ.λ.»,

δ. του Ν. 3200/1955 «περί διοικητικής αποκεντρώσεως» σε συνδυασμό με τις διατάξεις του Ν.Δ. 532/1970 (ΦΕΚ 103 τ.Α΄/1970) «περί συμπληρώσεως των διατάξεων διοικητικής αποκεντρώσεως σε συνδυασμό με τις διατάξεις του Β.Δ. 709/5.11.1970 (ΦΕΚ 235 τ.Α΄/1970) «περί καθορισμού των διατηρούμενων αρμοδιοτήτων κ.τ.λ.»,

ε. των άρθρων 4 παρ.6 και 6 παρ.7 του Ν. 2240/94 (ΦΕΚ 153 τ.Α΄/1994) και άρθρων 14 παρ. 1, 2 και 15 του Ν. 2399/96 (ΦΕΚ 90 τ.Α΄/1996),

στ. του άρθρου 7 του Ν. 2503/97 (ΦΕΚ 107 τ.Α΄/30.5.97) «περί Διοίκησης, οργάνωσης, στελέχωσης της Περιφέρειας κ.τ.λ.»,

ζ. των άρθρων 1 παρ.2, 2 παρ. 7 και 3 παρ. 4 του Ν. 2647/98 (ΦΕΚ 237 τ.Α΄/22.10.98) «περί μεταβίβασης αρμοδιοτήτων στις Περιφέρειες».

2.Τις εξής διαταγές του Υπ. Γεωργίας:

α.160417/1180/9.7.80,

β. 182447/3049/24.9.80,

γ. 141823/24.2.83,

δ. 80300/4928/5.8.91.

3.Τη με αριθ. 6747/29.9.97 (ΦΕΚ 242/Β/98) απόφαση Γενικού Γραμματέα Περιφέρειας Στερεάς Ελλάδας " παροχή εξουσιοδότησης για υπογραφή με εντολή Γ.Γ.Π.Σ.Ε. στους προϊσταμένους των Δασικών Υπηρεσιών παρ. 80".

4. Τη με αριθ. 6586/2.10.2002 πρόταση του Δασαρχείου Καρπενησίου σχετικά με την κήρυξη ως αναδασωτέας της παρακάτω δασικής έκτασης.

2. Την εκ του Συντάγματος υποχρέωση για την επανεγκατάσταση της δασικής βλάστησης που καταστράφηκε από πυρκαγιά στις 6.8.2002 και η οποία θα αποκατασταθεί με φυσική αναγέννηση ή με πρόγραμμα τεχνητής αναδάσωσης σύμφωνα με τις εκάστοτε ισχύουσες διατάξεις: αποφασίζουμε:

Κηρύσσουμε ως αναδασωτέα, με σκοπό την προστασία για την επανεγκατάσταση της δασικής βλάστησης, που καταστράφηκε από πυρκαγιά στις 6.8.2002.

Η έκταση αυτή, που βρίσκεται στην θέση "Καρούλα" Δ.Δ.Καρίτσας του Δήμου Ποταμιάς του Νομού Ευρυτανίας έχει εμβαδό 3.229 τ.μ.

Στο από 26.9.2002 Τοπογραφικό διάγραμμα με κλίμακα 1:1000 το οποίο αποτελεί αναπόσπαστο μέρος της απόφασης αυτής, η εν λόγω έκταση φαίνεται με τα στοιχεία Α-Β-Γ-Δ-Ε-Ζ-Η-Θ-Ι-Κ-Α και με όρια:

Ανατολικά :Με Δάσος ελάτης.

Δυτικά: Με Δάσος ελάτης.


Βόρεια: Με Δάσος ελάτης.

Νότια: Με έκταση μη δασικού χαρακτήρα (χέρσοι εγκαταλελημένοι αγροί).

Η απόφαση αυτή να δημοσιευθεί στη Εφημερίδα της Κυβερνήσεως.

Καρπενήσι, 3 Οκτωβρίου 2002

Με εντολή Γεν. Γραμματέα Περιφέρειας
Ο Διευθυντής Δασών Ευρυτανίας
ΓΙΩΡΓΟΣ ΚΑΡΑΓΕΩΡΓΟΣ

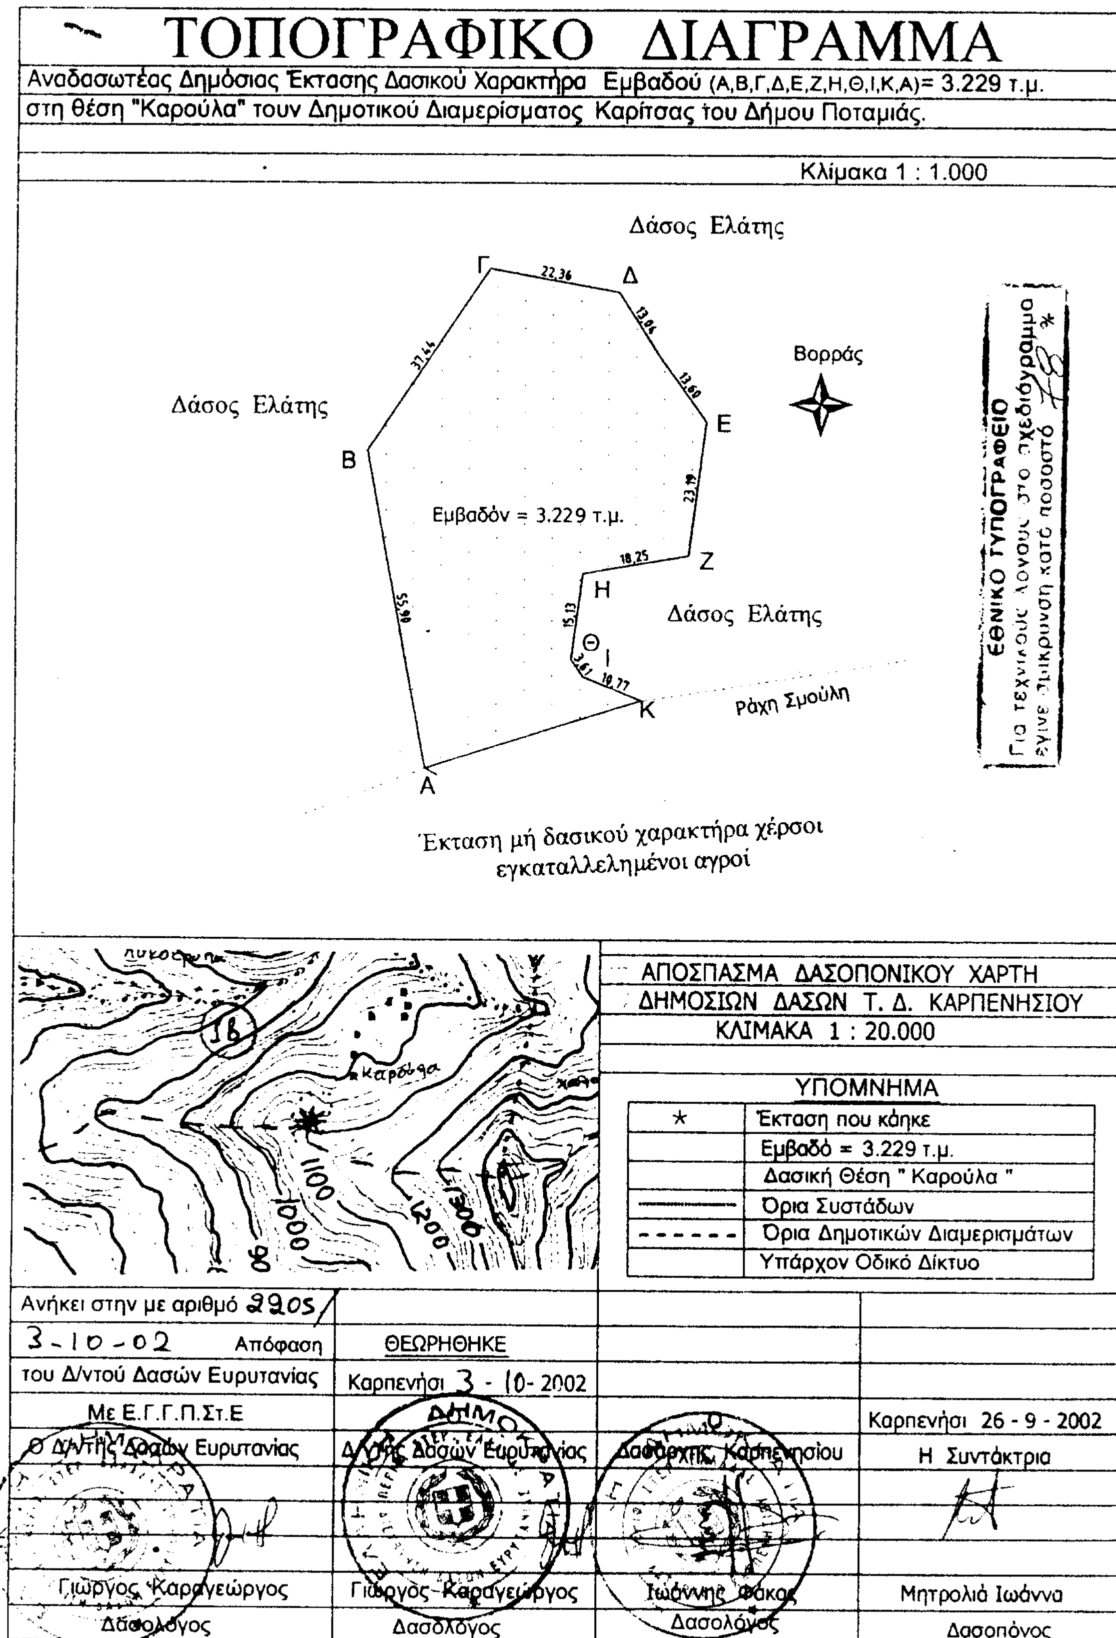

ΑΠΟ ΤΟ ΕΘΝΙΚΟ ΤΥΠΟΓΡΑΦΕΙΟ